




Sezione trasversale
Unità da 3,5 m

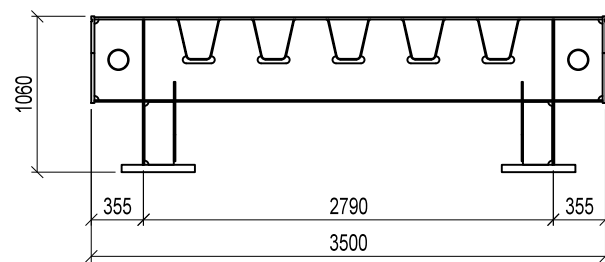


Sezione trasversale
Unità da 2,5 m

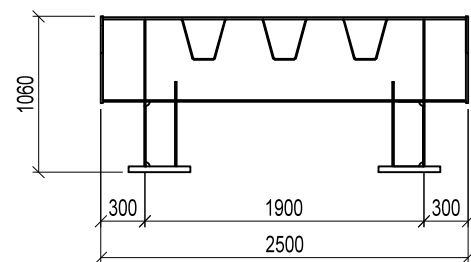



Parapetto pedonale

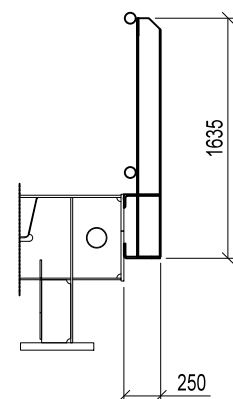

Guard rail

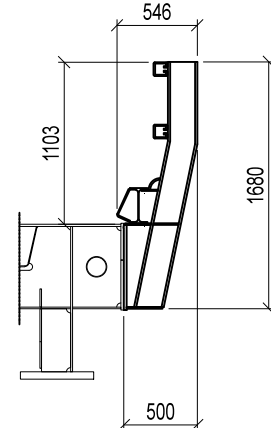


Passerella pedonale esterna

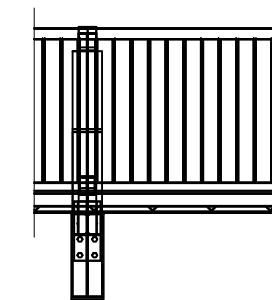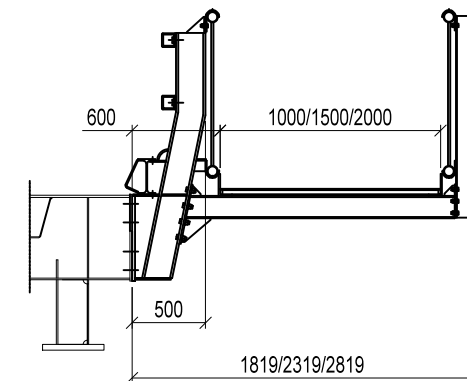


Prospetto del parapetto


Unità da 10,5 m

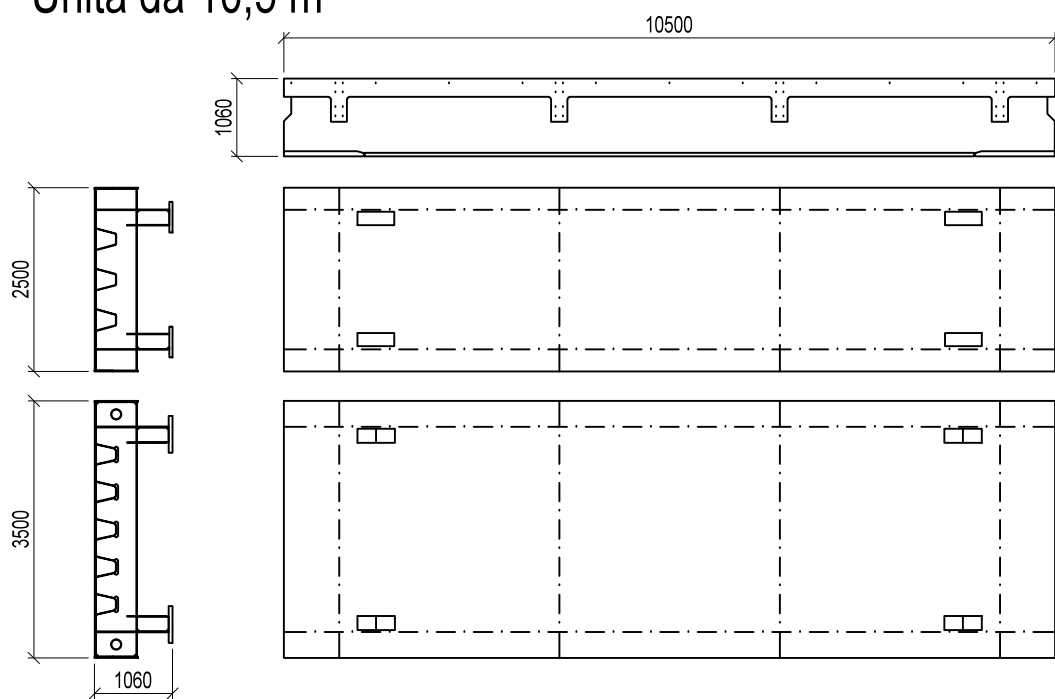

Unità da 19,5 m

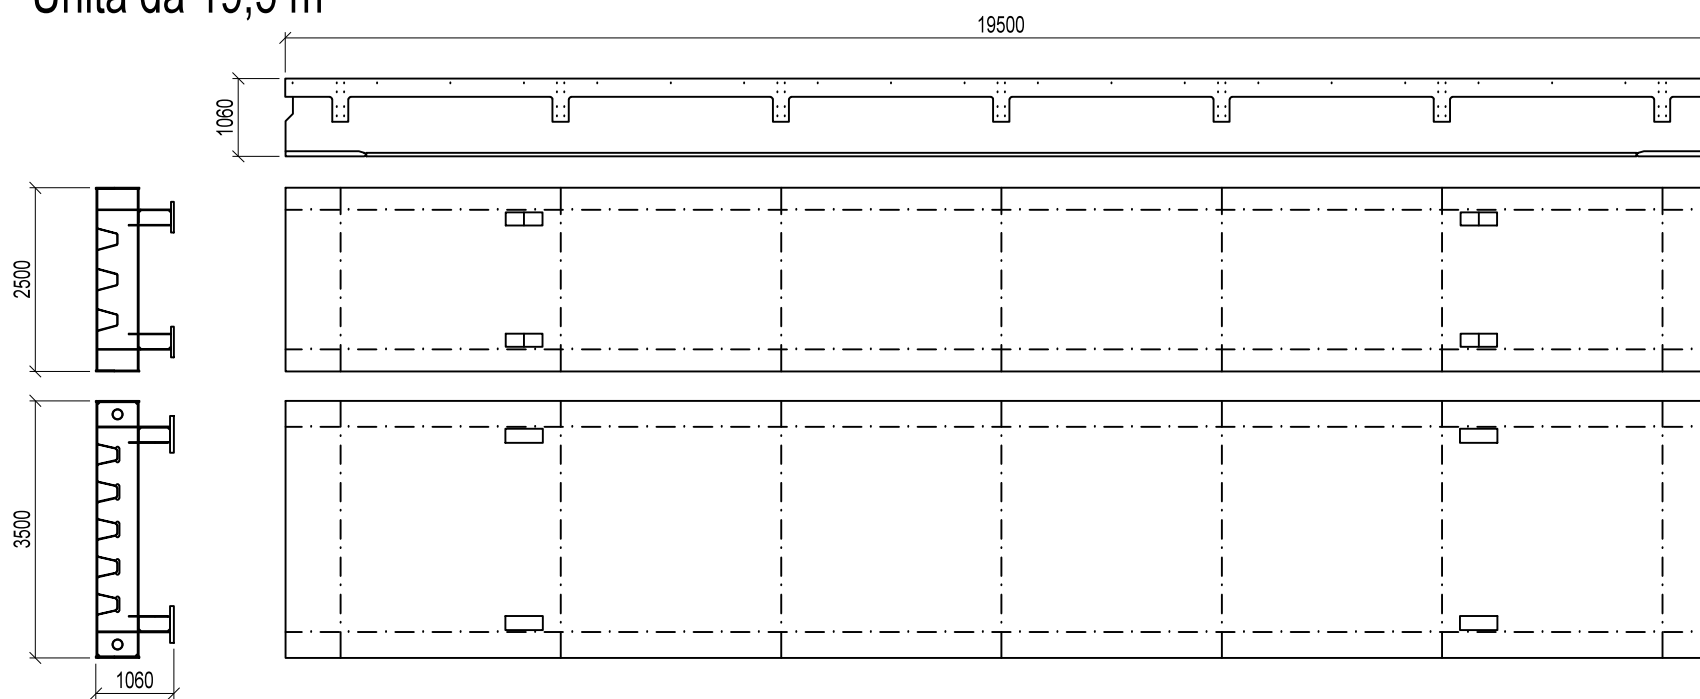

Unità da 13,5 m

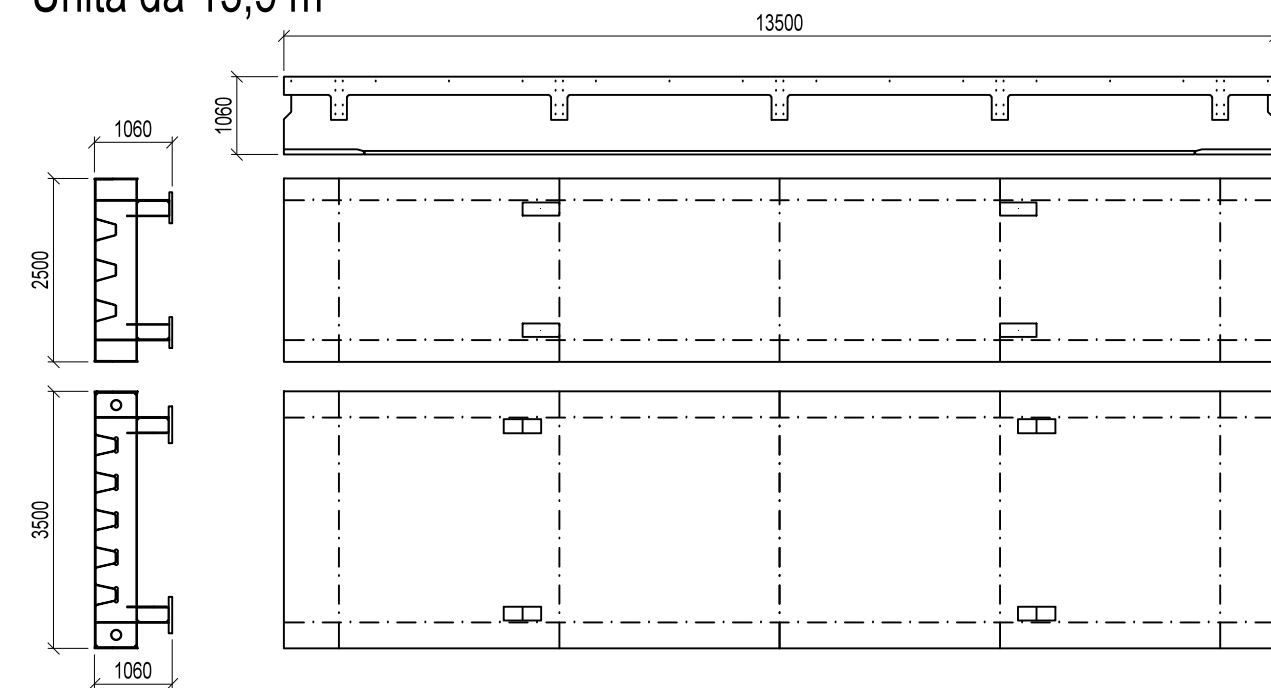

Janson Bridging Italia srl
via Pusterla, 5
25128 Brescia
www.jansonbridging.it

Sistema Janson Plate Girder Bridge JSB200
COMPONENTI PRINCIPALI:
UNITA', GUAR-RAIL,
PASSERELLE PEDONALI ESTERNE

dis. n. JSB-01

00	15.09.2016	Released	gm	gm	ca
rev.	data	oggetto	red.	ver.	app.

Tutti i diritti riguardanti il presente disegno sono strettamente riservati a Janson Bridging. Nessun disegno né parte di un disegno di Janson Bridging può essere riprodotto, distribuito, duplicato, copiato o trasmesso in alcuna forma o attraverso alcun mezzo, né può essere utilizzato per scopi non autorizzati senza la preventiva autorizzazione scritta da parte di Janson Bridging.
Inoltre, senza l'espressa autorizzazione di Janson Bridging, ogni utilizzo del disegno/dei disegni approvati da Janson Bridging deve essere limitato al diretto destinatario del disegno/dei disegni stessi, individuato direttamente ed esclusivamente da Janson Bridging. I disegni non saranno sottoposti o prestati a terzi (in originale o in copia), né terzi ne saranno informati o saranno abilitati all'accesso ai disegni/ai disegni in alcun modo.